


SEZIONE A-A Scala 1:100

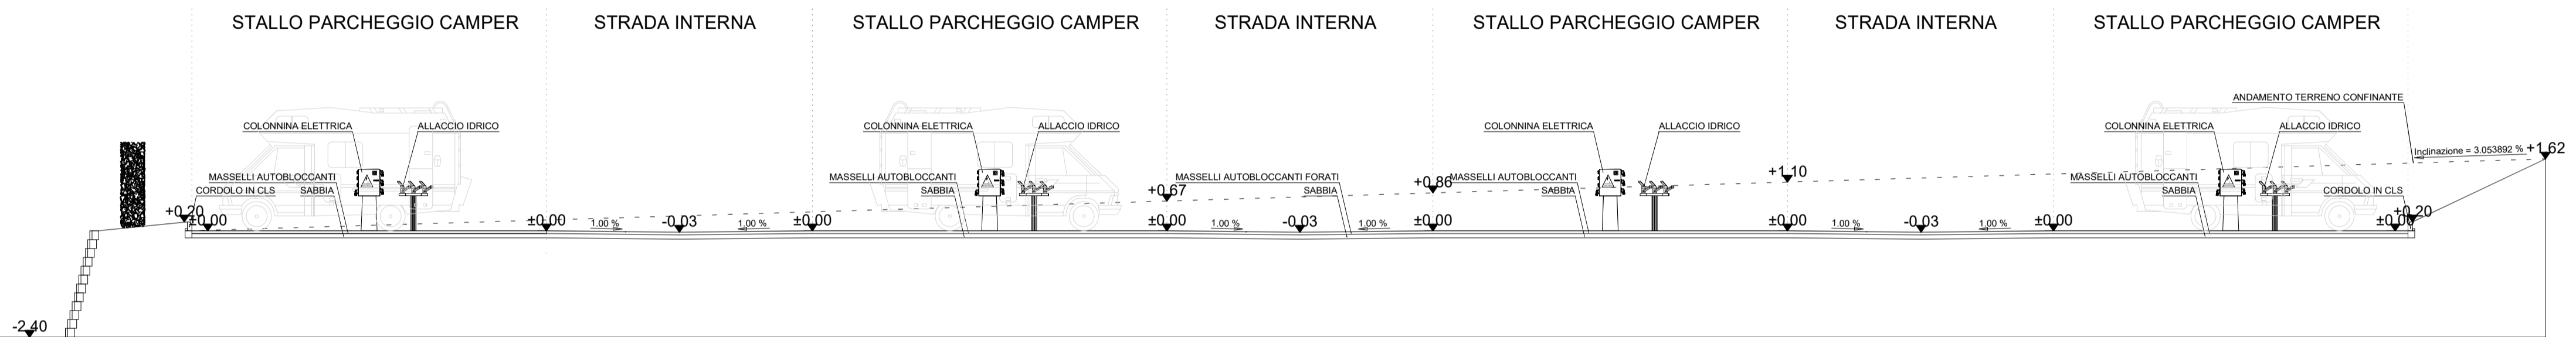

SEZIONE B-B Scala 1:100

